



MSR600-04B-02

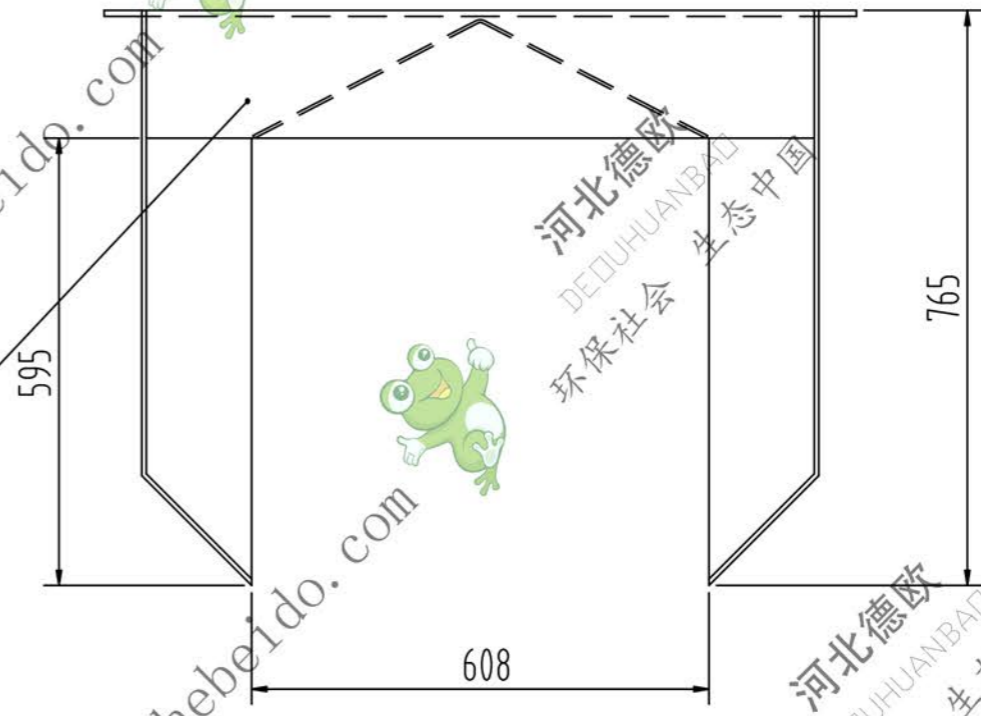

4		挡灰板	2	Q235 6mm钢板	14.4	28.8	916x334x6
3	MSR600-04B-02-3	进料口法兰	1	Q235 8x50扁钢	12.1		
2	MSR600-04B-02-2	端板	2	Q235 6mm钢板	14.8	29.6	
1	MSR600-04B-02-1	侧板	2	Q235 6mm钢板	36	72	
序号	代号	名称	数量	材料	单件重量	总计重量	备注
进料口					MSR600-04B-02		
标记	处数	分区	更改文件号	签名	年月日		
设计	李连通		标准化			阶段标记	重量
			批准				比例
审核	秦海波					142.5	1:10
工艺	刘飞		日期			共张	第张

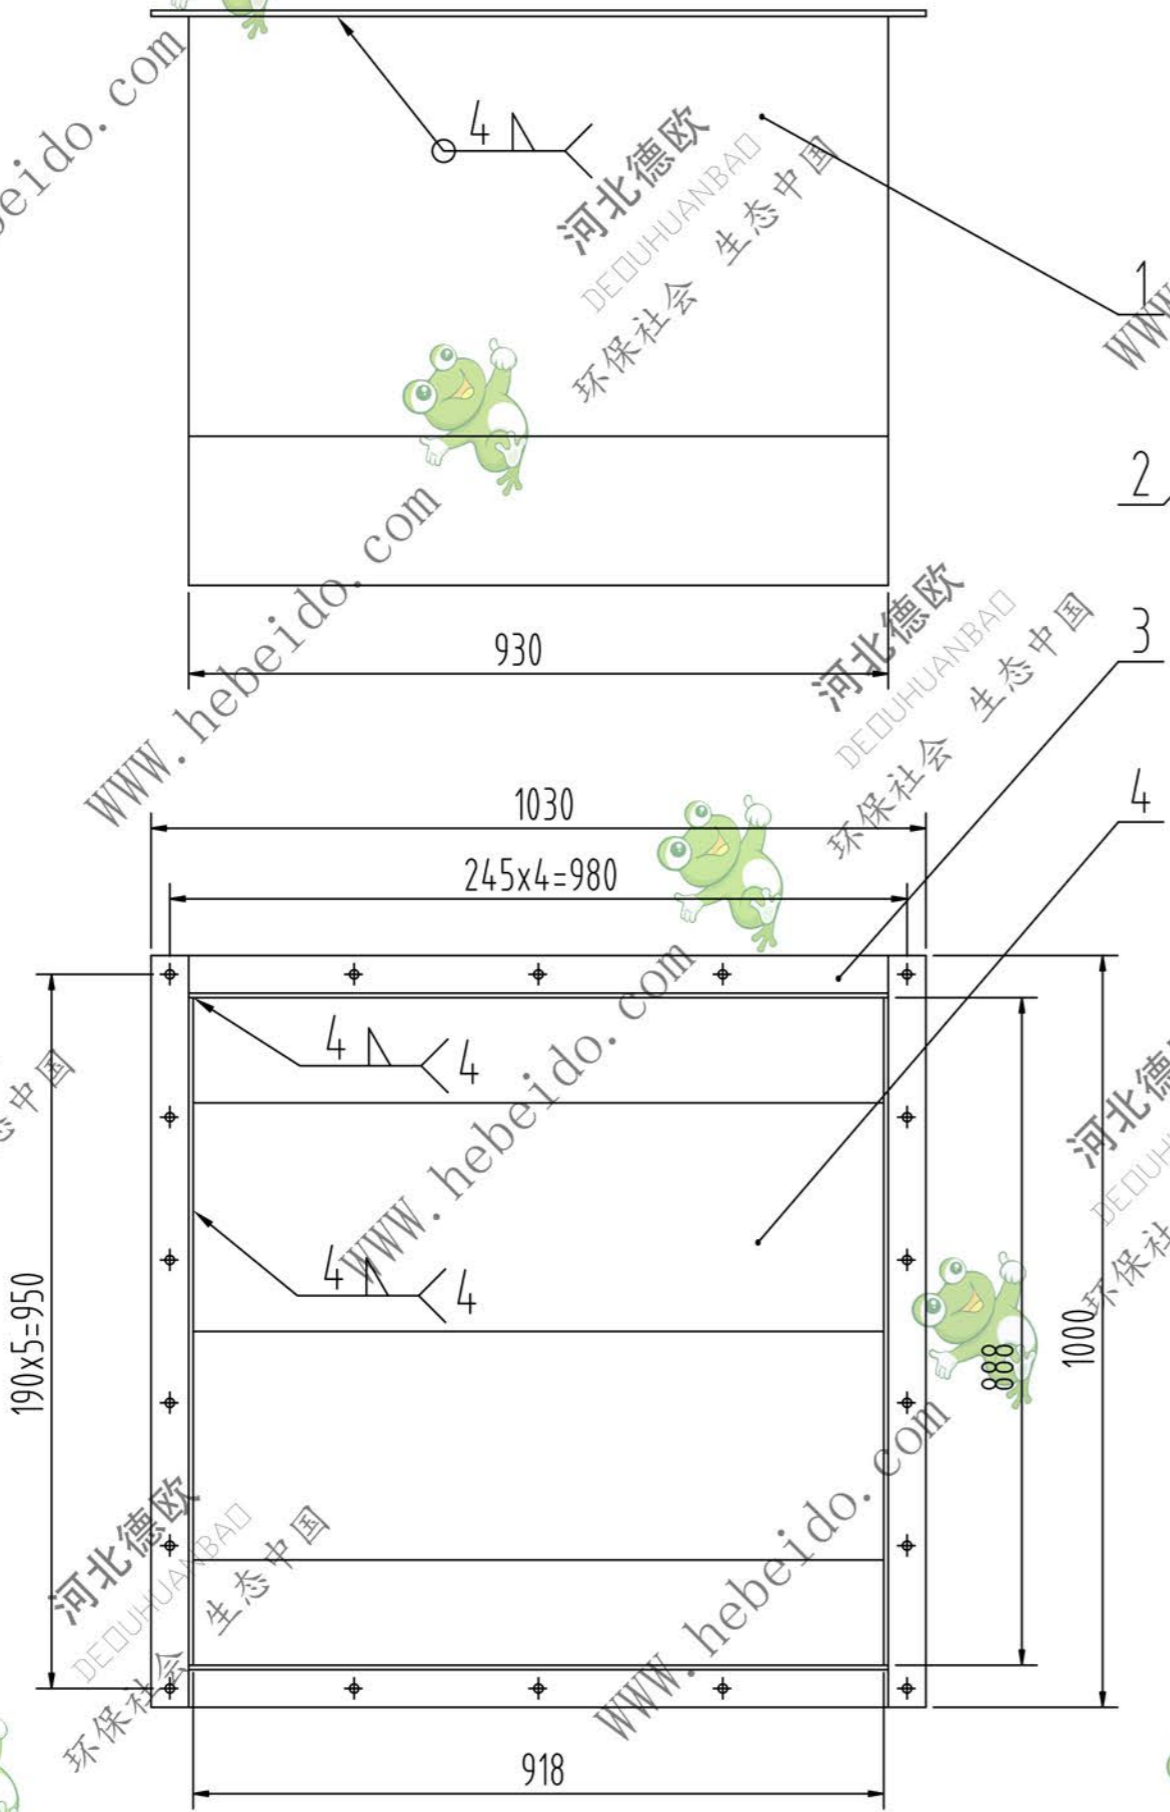